


As. Oy Tampereen Härmälänrannan Turva

Tuiskunkatu 5, 33900 Tampere

2H+K+S 61,5 m²



A04 1.KRS
 A10 2.KRS
 A16 3.KRS
 A22 4.KRS
 A28 5.KRS
 A34 6.KRS
 A40 7.KRS

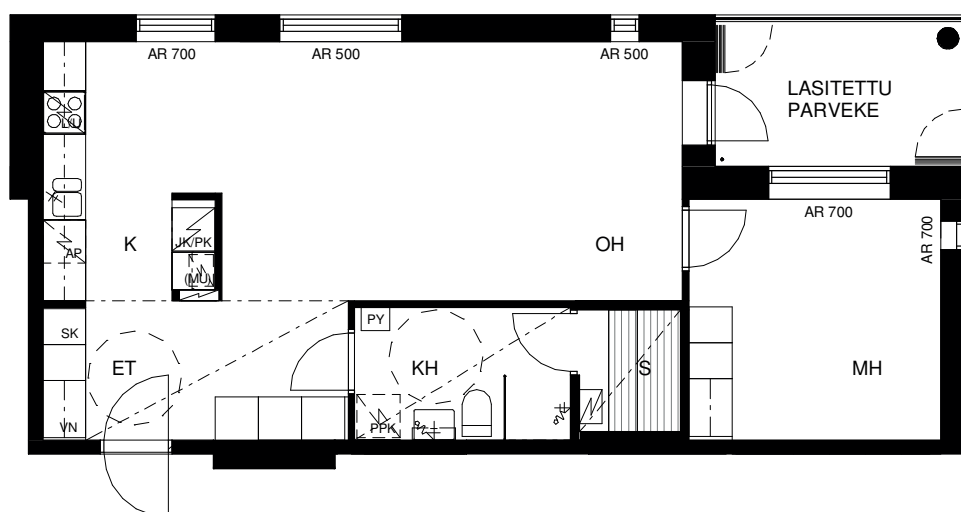

IKKUNOIDEN SIJAINNIT VAIHTELEVAT
 ERI KERROKSISSA

ASUNNOSSA A04 PARVEKKEEN
 LASIKAITEEN TILALLA UMPIKAIDE

ASUNNON SIJAINNI KERROKSESSA

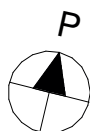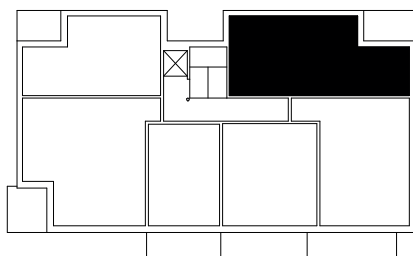

0 1 2 3 4 5 m
 MITTAKAAVA 1:100

HUONEISTOPOHJA
 25.02.2016